
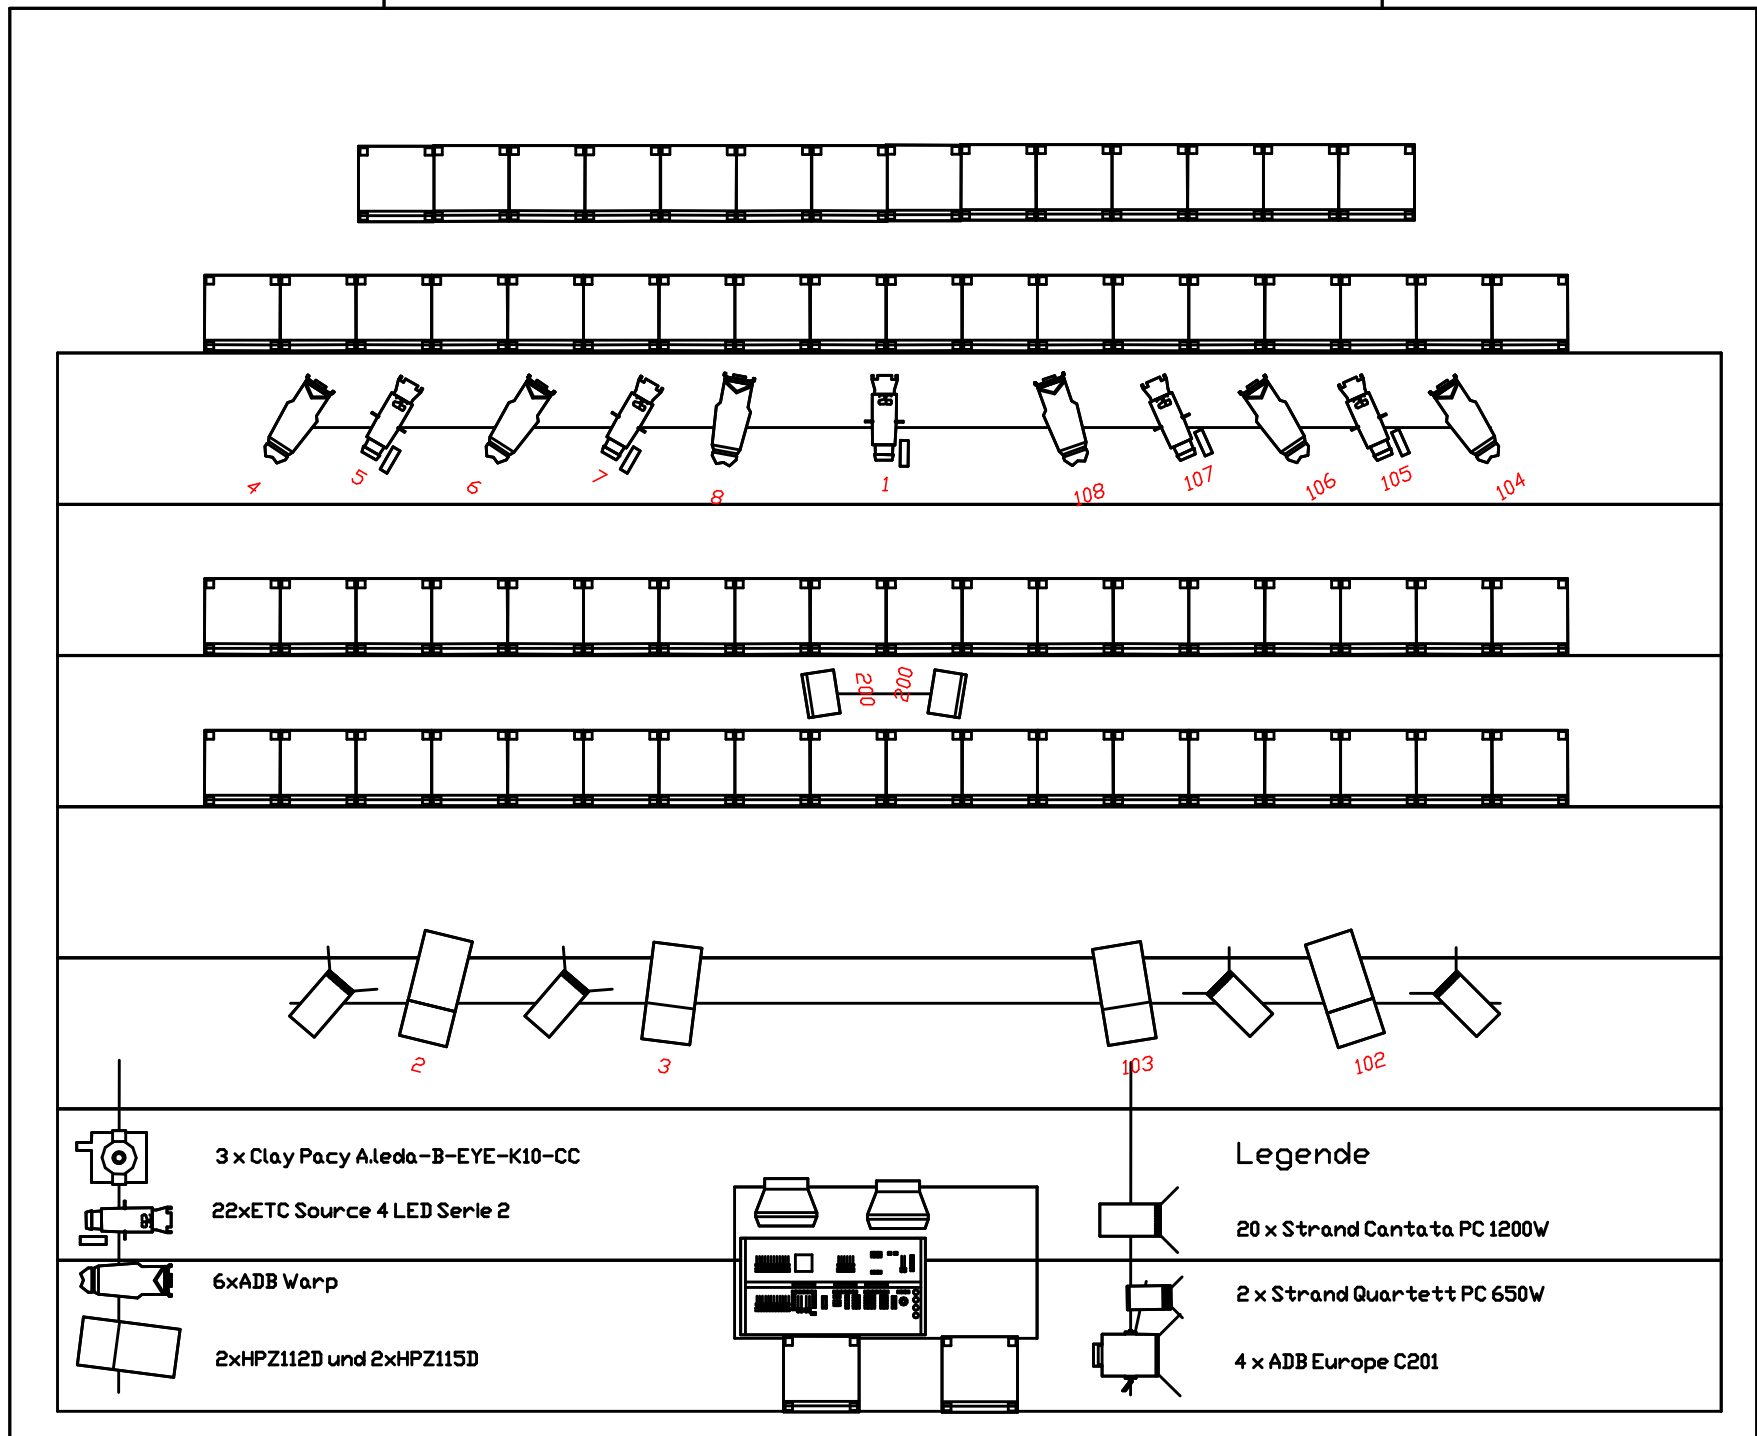


Societaets theater gGmbH, An der Dreikoenigskirche 1a, 01097 Dresden

G.Saal Beleuchtungsgrundeinrichtung A3 1:50

Diesen Zustand finden Sie bei Ankunft etwa vor. Neben 2 x Selecon Pacific MSR 45-75 Grad/90 Grad finden Sie 1 Narva HV2000 zum verfolgen, 6 Ion Fl chenscheinwerfer 1000W, 16 Leuchtstoffroehrentraeger 58W dimmbar, 6 PAR 64, 6 Kaltspiegelrampen 2x50W, 2 Mac 250 Wash und 3 Selecon PL2 zur weiteren Nutzung. Informieren Sie sich auch bitte in unserer Liste der Beleuchtungsmaterialien


Bitte drucken Sie den Plan auf einem A3 Drucker 'in tatsaechlicher Groesse' aus, Sie erhalten den Plan massstabsgerecht.  
Robby Hlrche (TL) +49 171 30 24 353, 2017

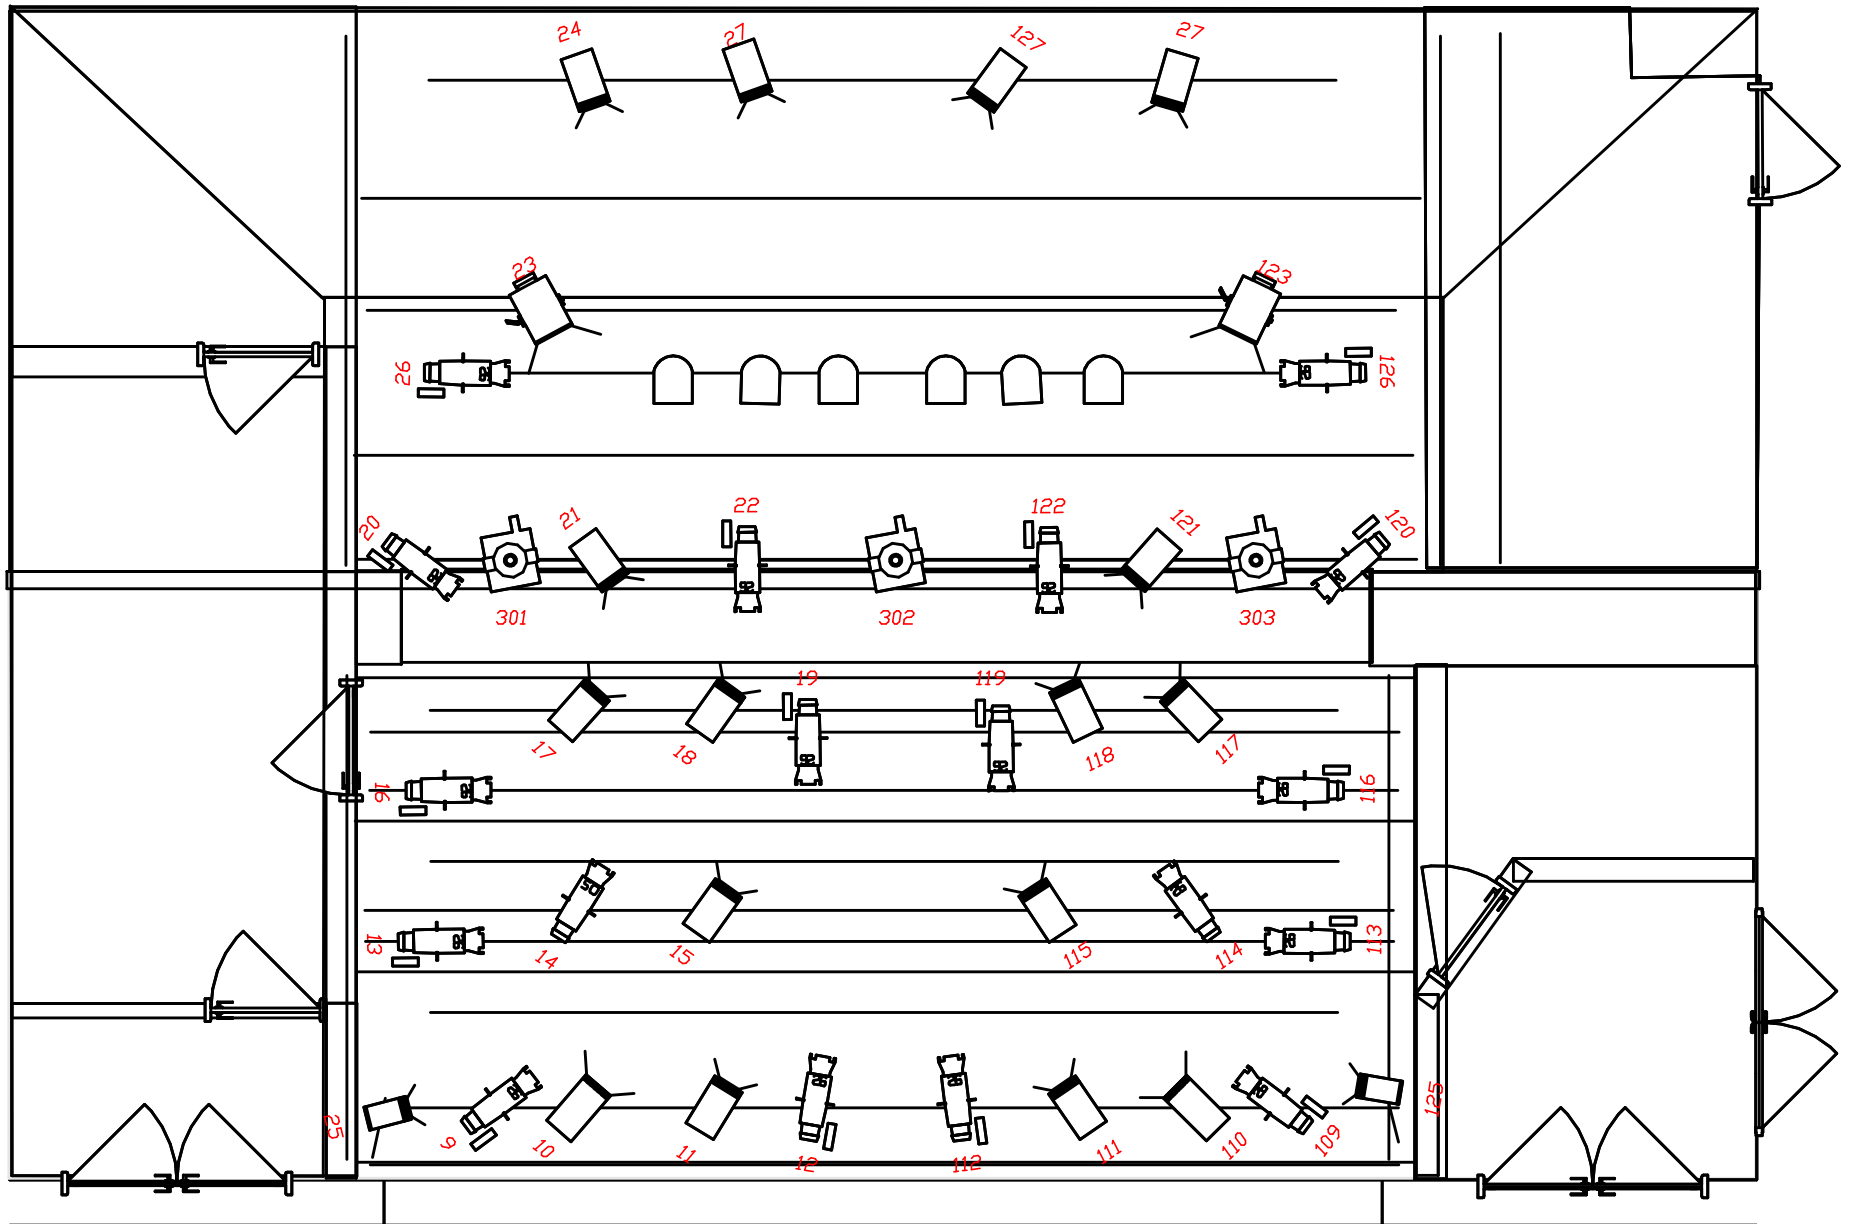

Societaets theater gGmbH, An der Dreikoenigskirche 1a, 01097 Dresden

Beleuchtungspositionen von rechts A3 1:50

Robby Hlrche (TL), +49 171 30 24 353, 2017

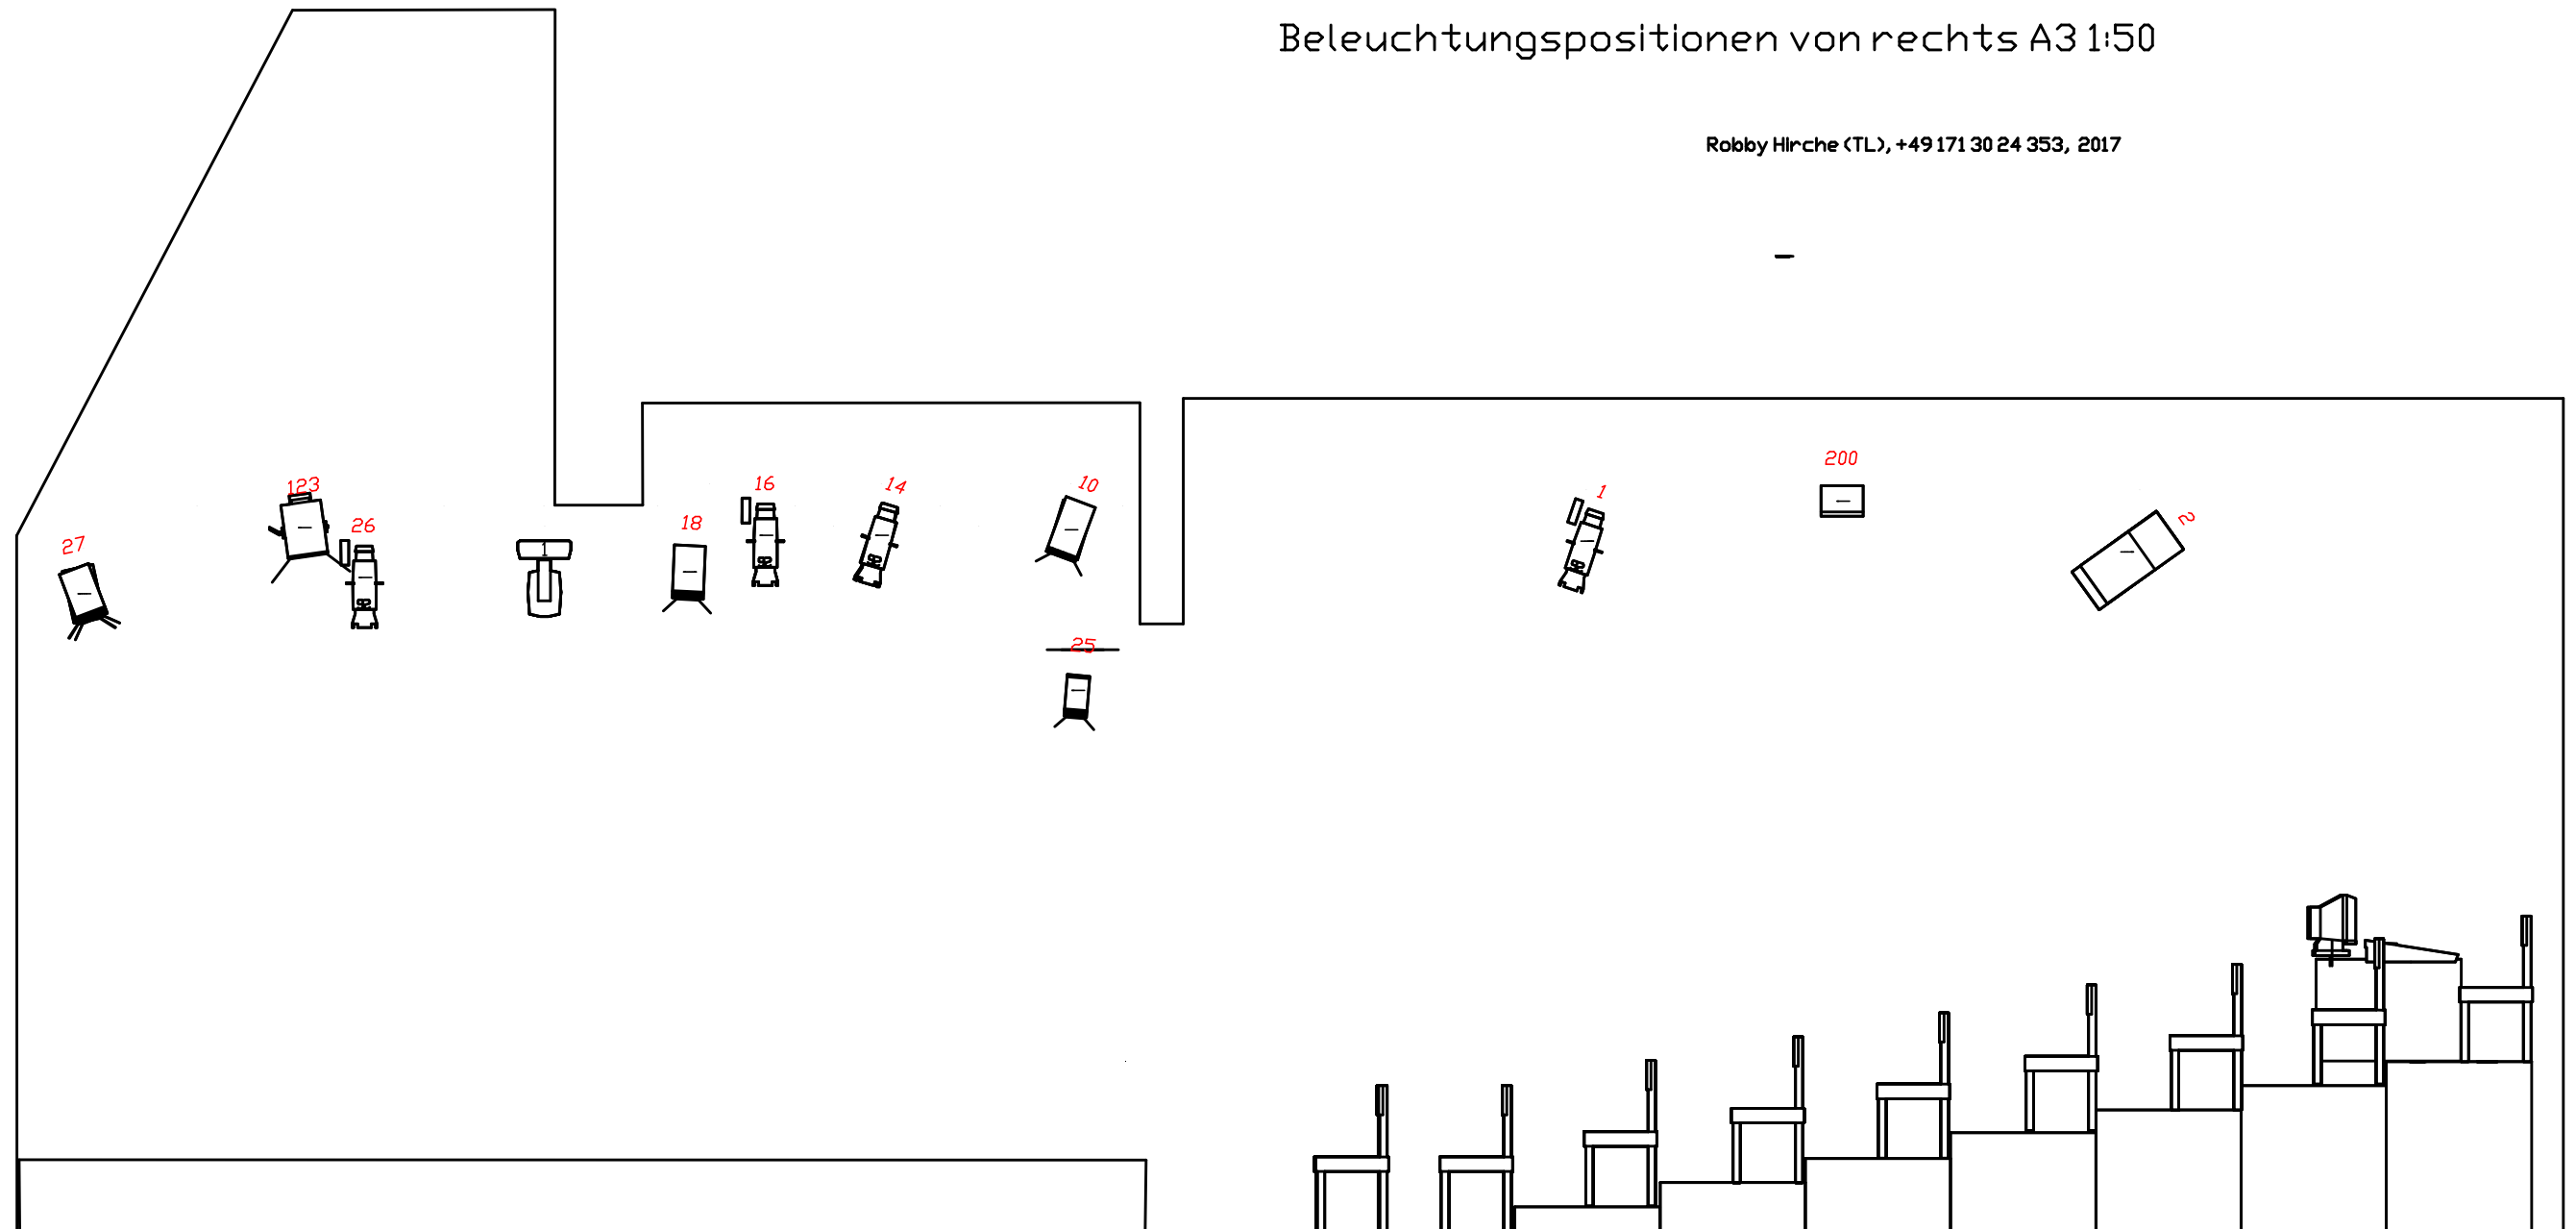

Societaets theater gGmbH, An der Dreikoenigskirche 1a, 01097 Dresden

G Saal Bestuhlungsplan A3 1:50

133 volle Sitze, 4 sichtbehinderte, 2 Dienstplaeetze

Robby Hlrche (TL), +49 171 30 24 353, 2017

