


Societaets theater gGmbH, An der Dreikoenigskirche 1a, 01097 Dresden

Kleiner Saal Normalbestuhlung A3 1:33

Die Buehne ist 8,5m breit 5m tief und besitzt eine lichte Hoehe von etwa 3m

Robby Hirche (TL), +49 171 30 24 353, 2017

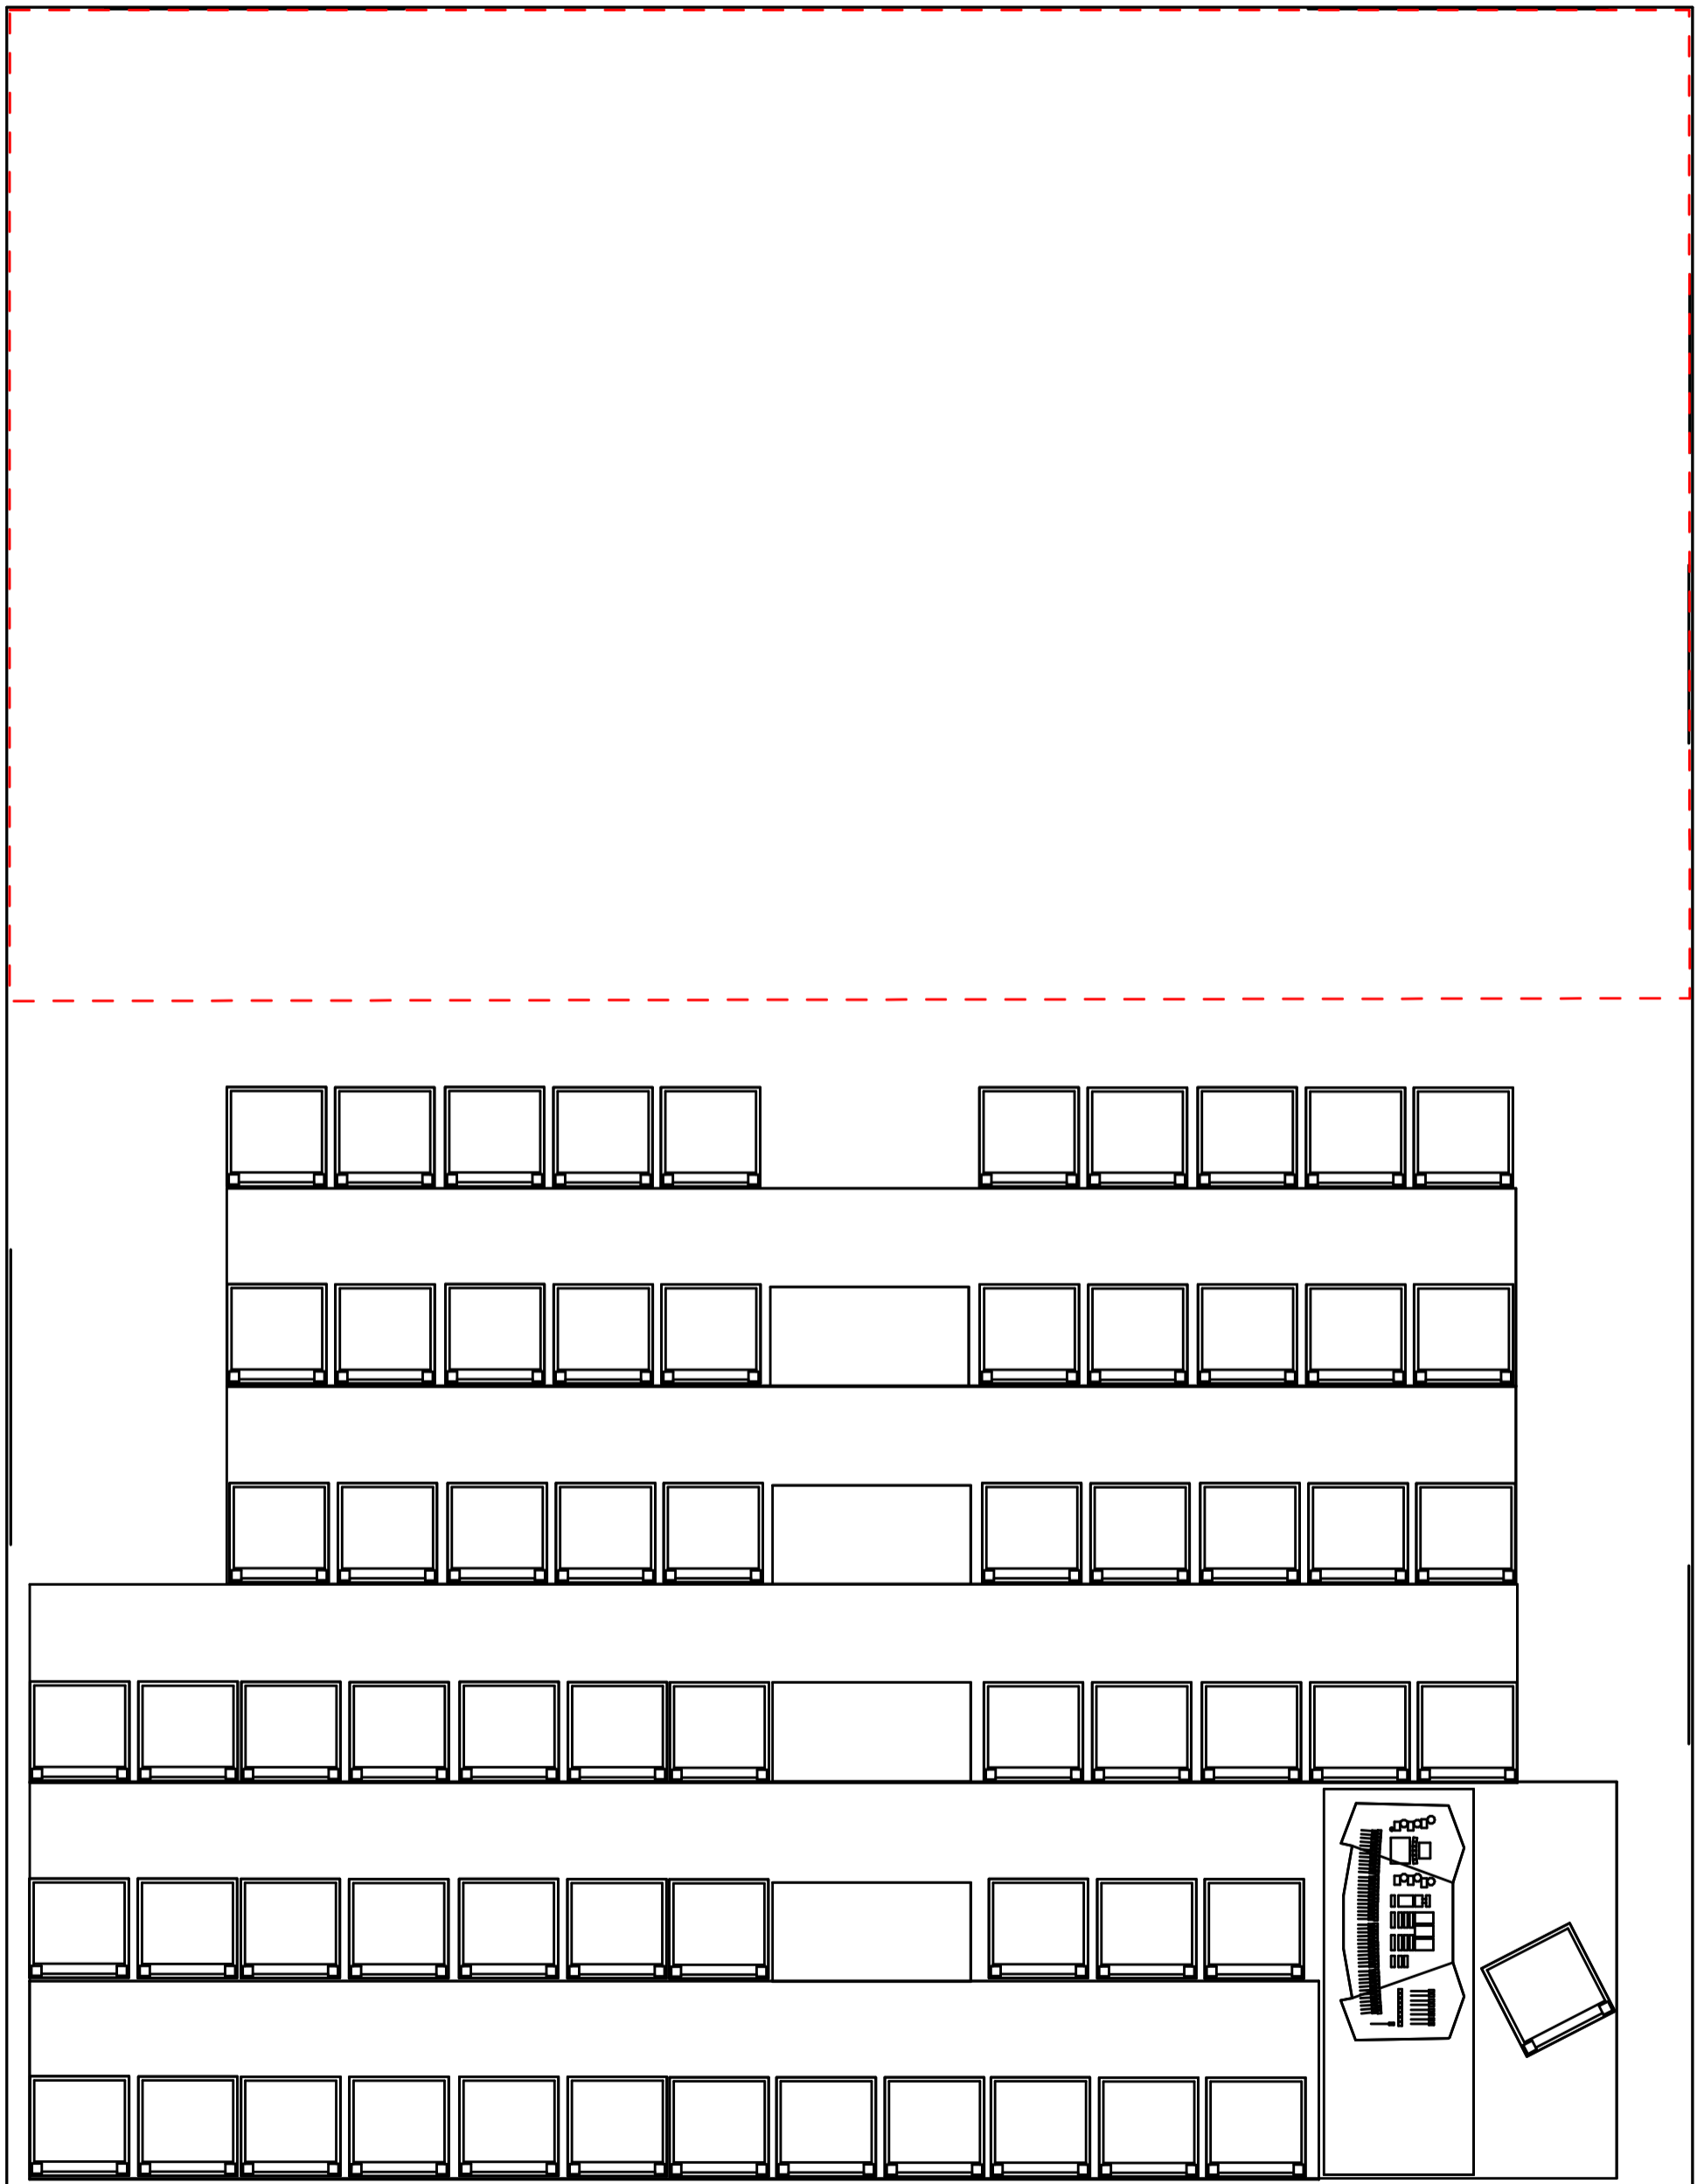

Societaets theater gGmbH, An der Dreikoenigskirche 1a, 01097 Dresden
 Kleiner Saal, Standard, Beleuchtungseinrichtung A3 1:33

Diesen Zustand finden Sie bei Ankunft etwa vor. Neben 2xSelecon Pacific MSR45-70/90Grad finden Sie 1 Narva HV2000 zum verfolgen, 6 Ianiro Flaechenscheinwerfer 1000W, 16 Leuchtstoffroehrenter ger 58W dimmbar, verschiedene PAR64, 6Kaltlichtspiegelreflektor Rampe Lmax HKR 20-1/ 50W, 2Mac 250 Wash und 3 Selecon PLCYC1 zur weiteren Nutzung.

Informieren Sie sich auch bitte in unserer Liste der Beleuchtungsmaterialien ber weitere Technik.

Bitte drucken Sie diesen Plan auf einem A3 Drucker "In tatsaechlicher Groesse" aus, sie erhalten den Plan im Massstab 1:50.

Robby Hlrche (TL), +49 171 30 24 353, 2017

LS1,LS2,DD6,DD7

DD5

DD4

